


Keller Grundriss

Masstab	Format	Einheit	gez	Datum
1:50	A4	cm	mk	Sep-18



Rathausgasse 20/22 3011 Bern
 +41 (0)31 311 97 17
 technik@schlachthaus.ch
 www.schlachthaus.ch

Symbolnamen	Anzahl
-------------	--------

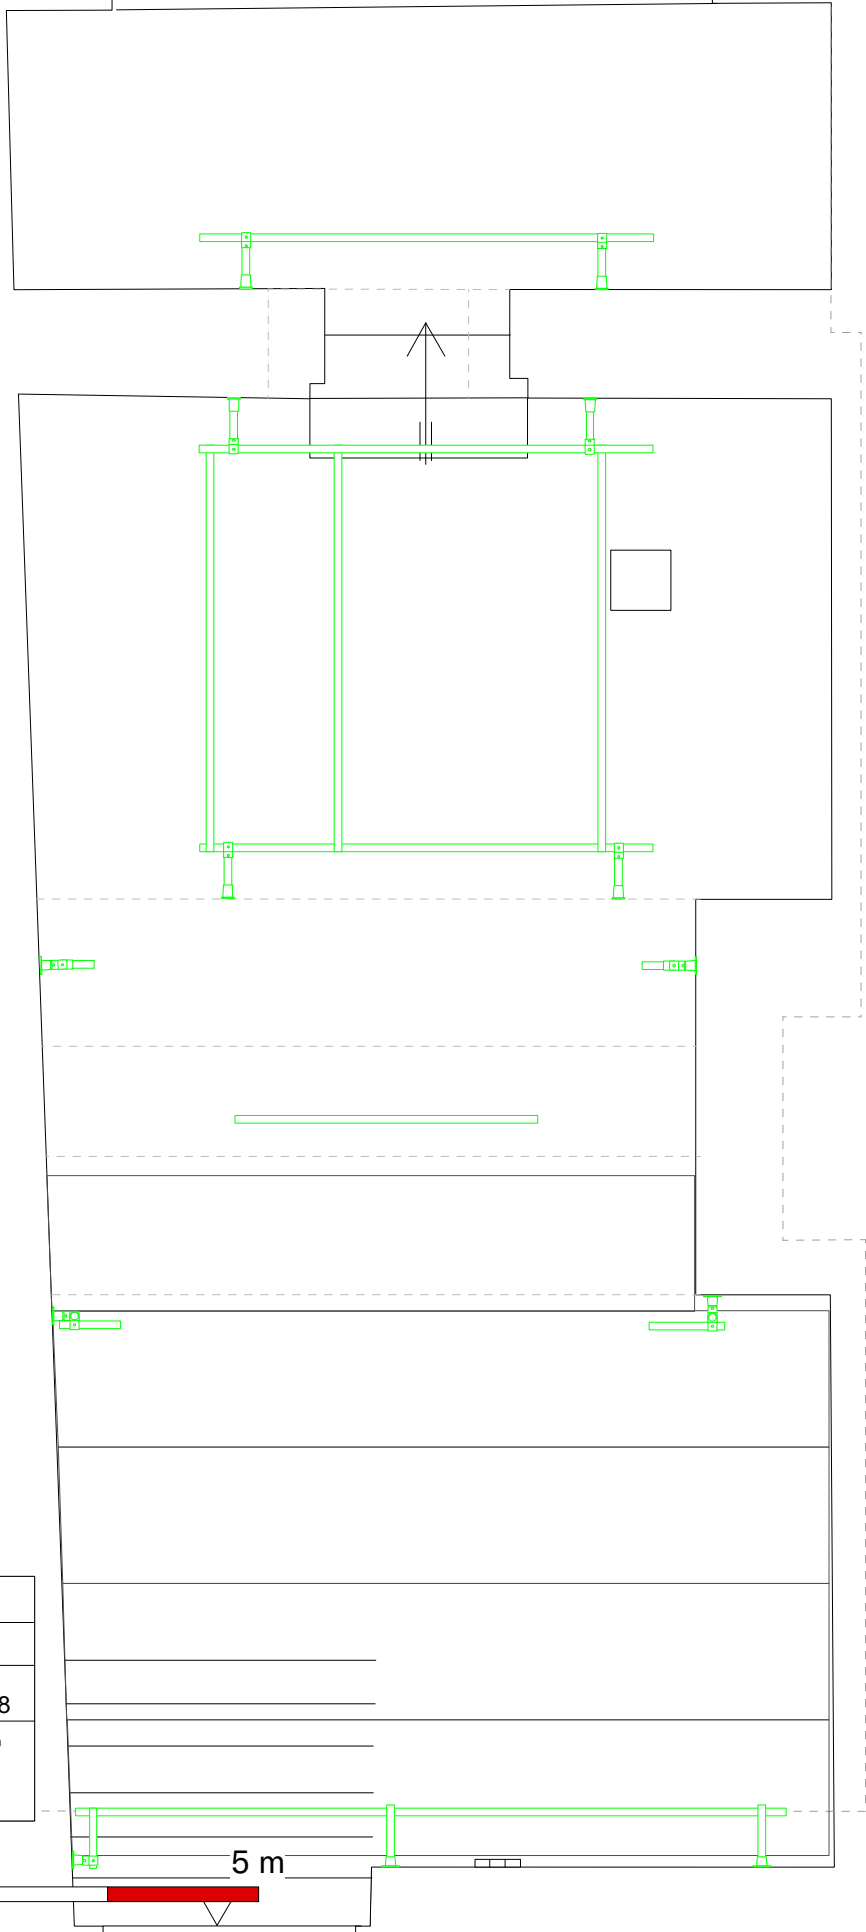

Keller Grundriss

Masstab	Format	Einheit	gez	Datum
1:50	A4	cm	mk	Sep-18












Rathausgasse 20/22 3011 Bern
 +41 (0)31 311 97 17
 technik@schlachthaus.ch
 www.schlachthaus.ch

0.1 m

Masstab 1:50

5 m



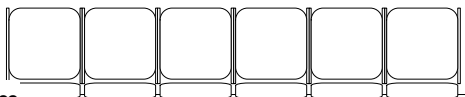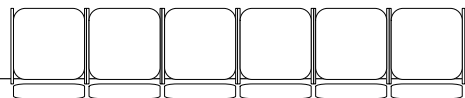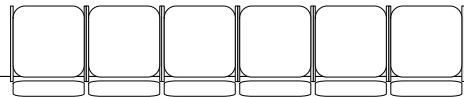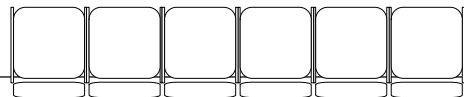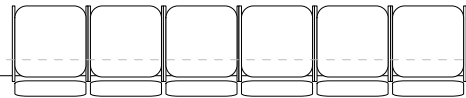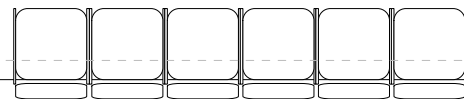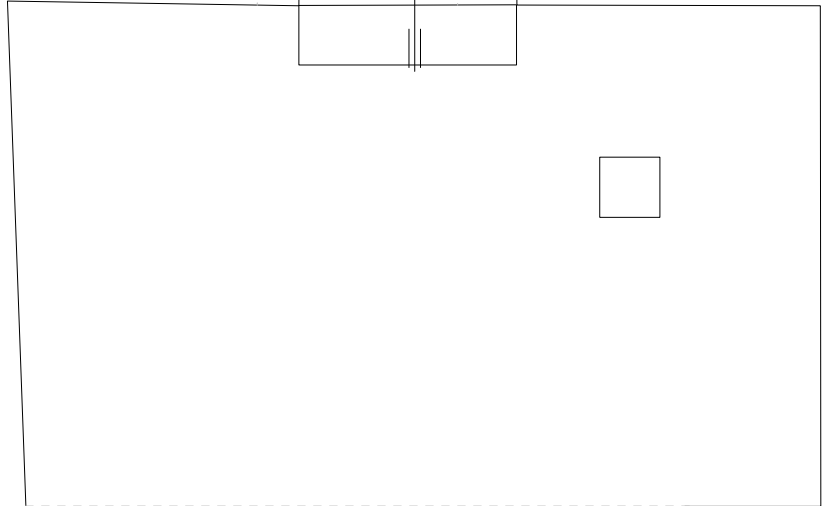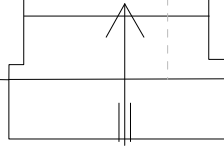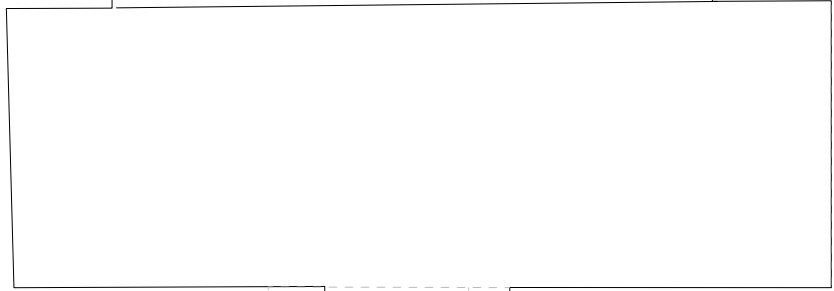

Keller Grundriss

Masstab	Format	Einheit	gez	Datum
1:50	A4	cm	mk	Sep-18







Rathausgasse 20/22 3011 Bern
+41 (0)31 311 97 17
technik@schlachthaus.ch
www.schlachthaus.ch

0.1 m

Masstab 1:50

5 m



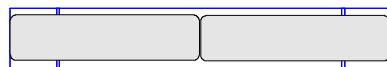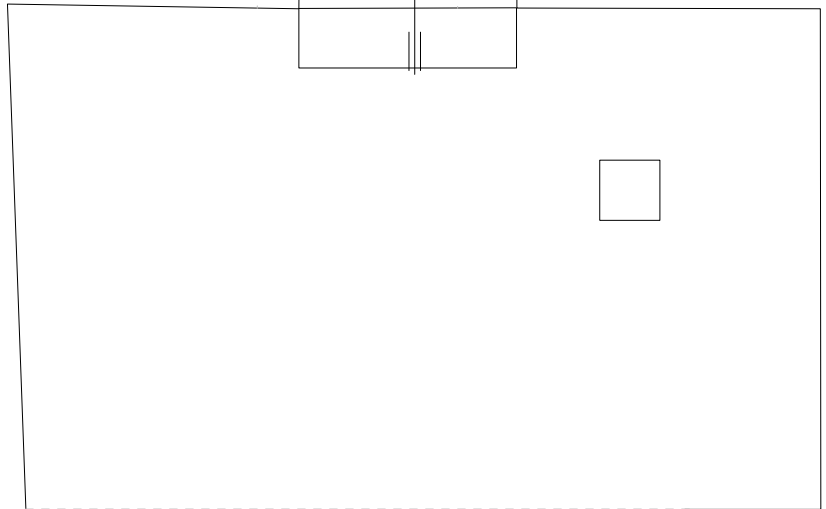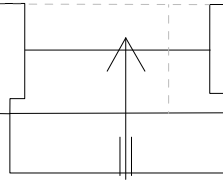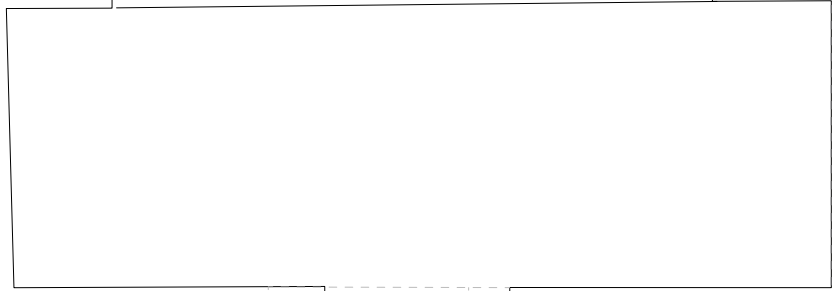

Keller mit Kissen

Gruppe

Masstab	Format	Einheit	gez	Datum
1:50	A4	cm	mk	Aug-16



Rathausgasse 20/22 3011 Bern
 +41 (0)31 311 97 17
 technik@schlachthaus.ch
 www.schlachthaus.ch

0.1 m

Masstab 1:50

5 m

