
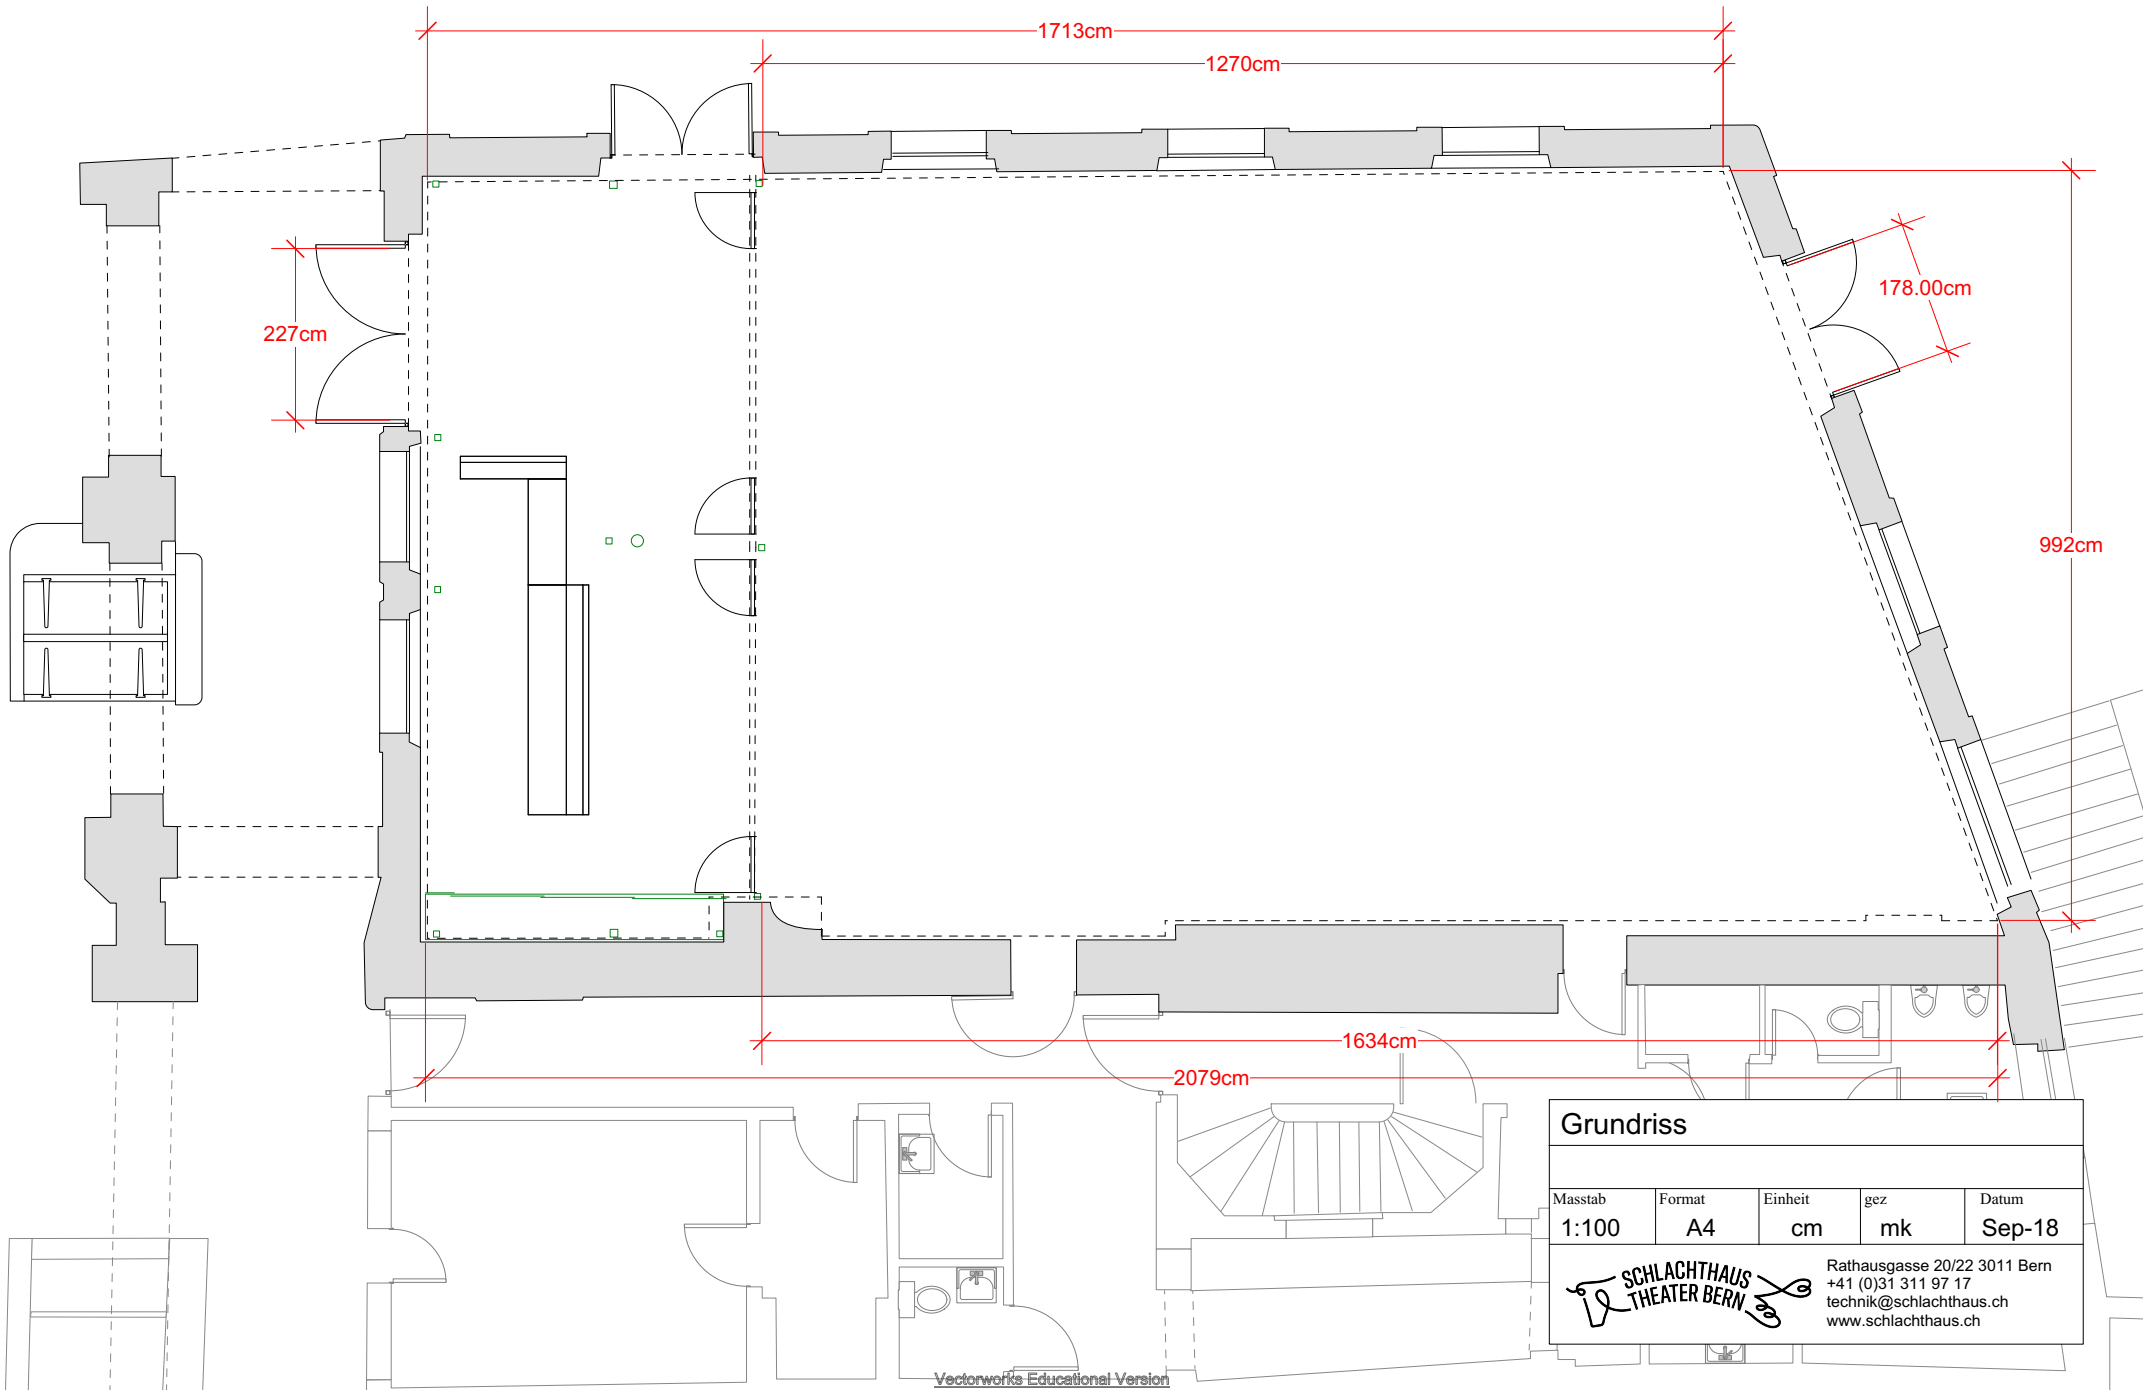


Grundriss
+ Tribüne

Masstab	Format	Einheit	gez	Datum
1:100	A4	cm	mk	Sep-18


 Rathausgasse 20/22 3011 Bern
 +41 (0)31 311 97 17
 technik@schlachthaus.ch
 www.schlachthaus.ch






Grundriss

Masstab	Format	Einheit	gez	Datum
1:100	A4	cm	mk	Sep-18


SCHLACHTHAUS THEATER BERN

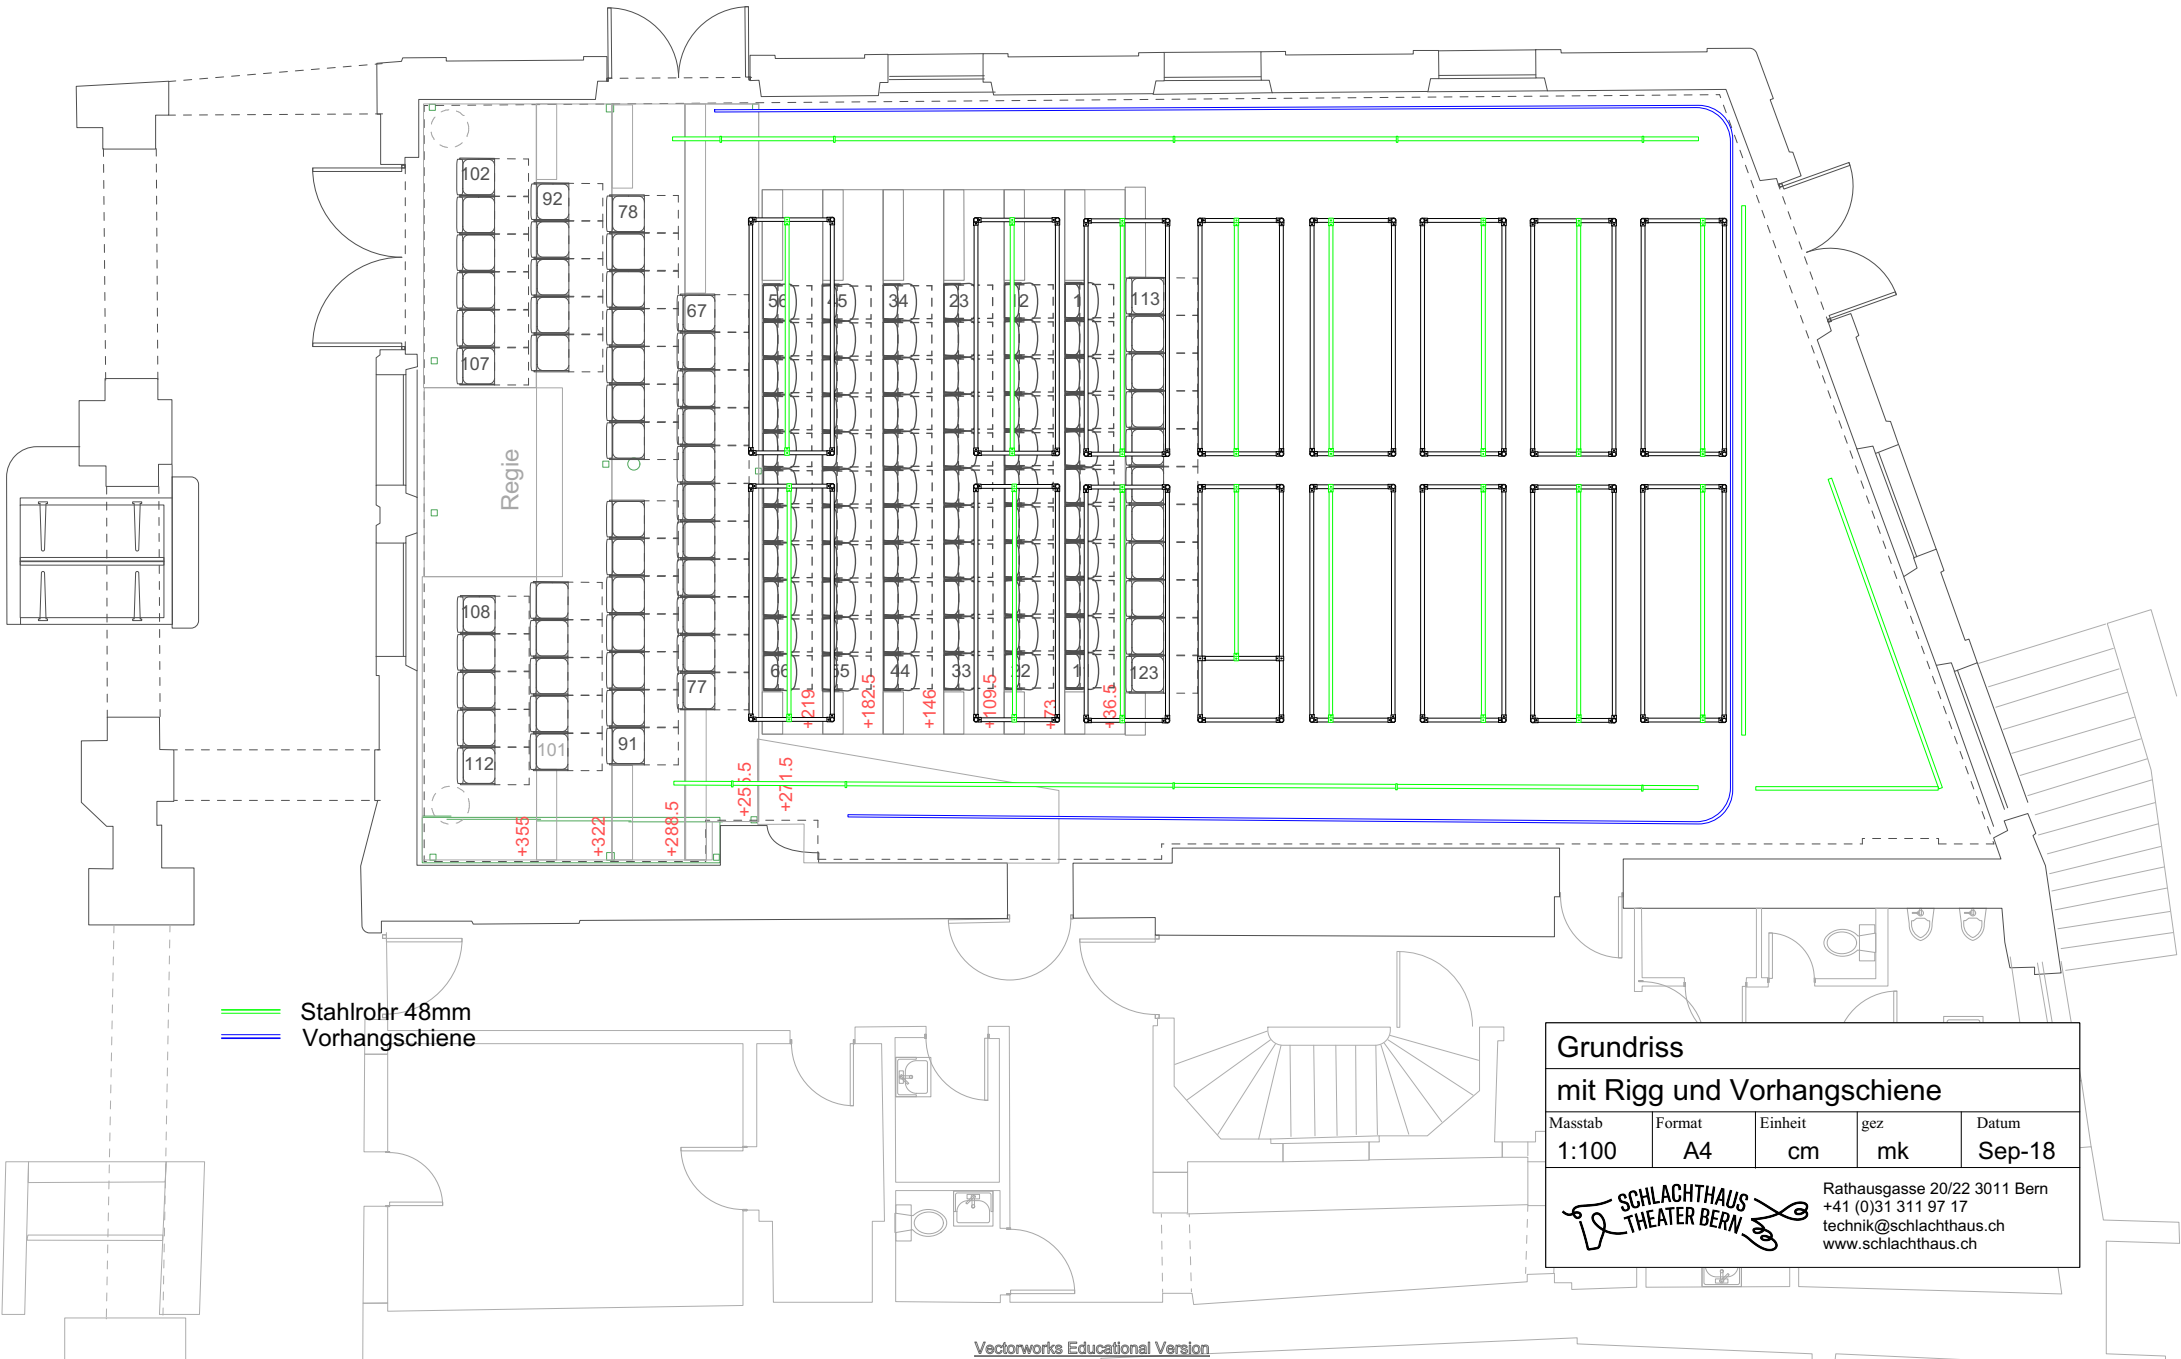Rathausgasse 20/22 3011 Bern
+41 (0)31 311 97 17
technik@schlachthaus.ch
www.schlachthaus.ch




 Stahlrohr 48mm
 Vorhangschiene


Grundriss				
mit Rigg und Vorhangschiene				
Masstab	Format	Einheit	gez	Datum
1:100	A4	cm	mk	Sep-18
			Rathausgasse 20/22 3011 Bern +41 (0)31 311 97 17 technik@schlachthaus.ch www.schlachthaus.ch	

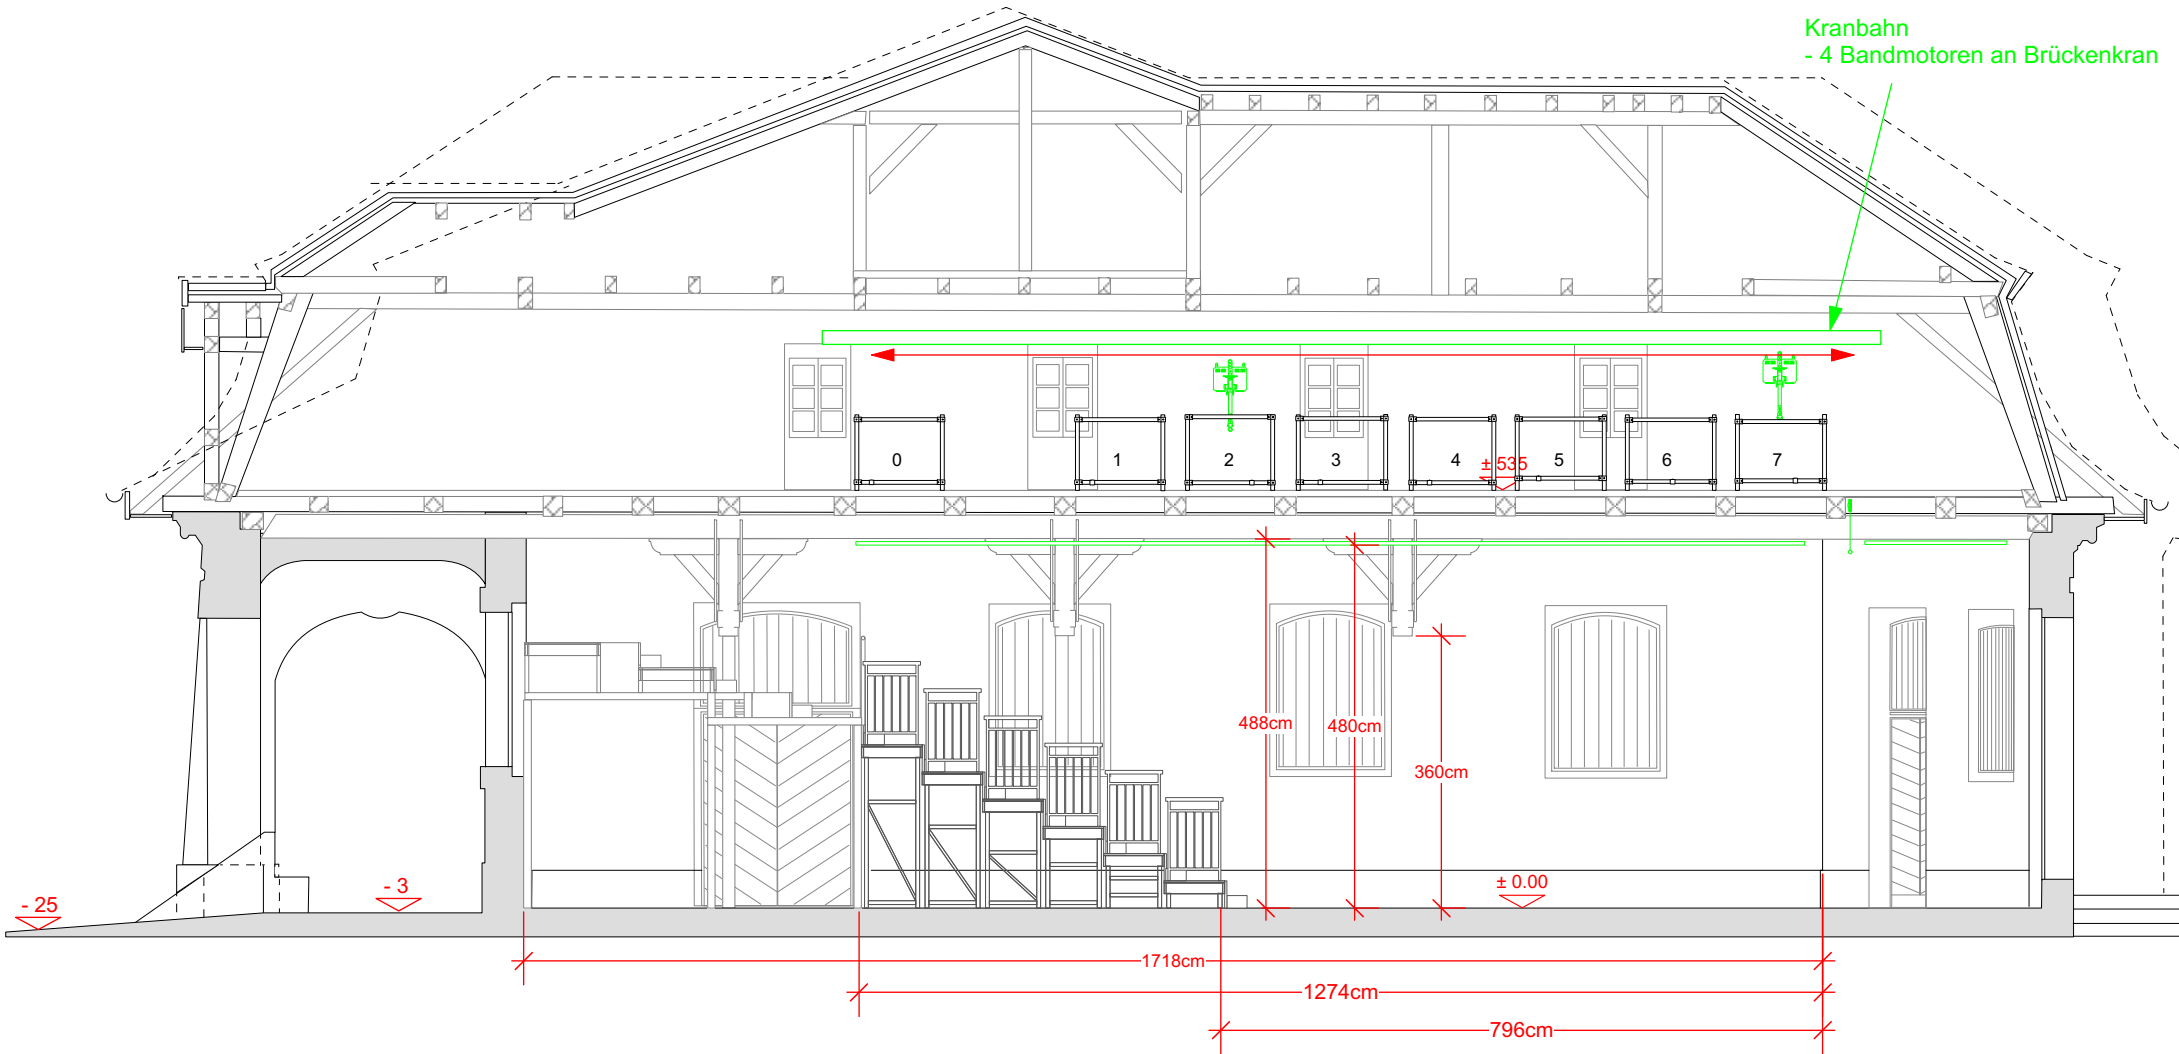

Kranbahn
- 4 Bandmotoren an Brückenkran


— Stahlrohr 48mm

Seitenriss				
+ Tribüne				
Masstab	Format	Einheit	gez	Datum
1:100	A4	cm	mk	Sep-18
			Rathausgasse 20/22 3011 Bern +41 (0)31 311 97 17 technik@schlachthaus.ch www.schlachthaus.ch	

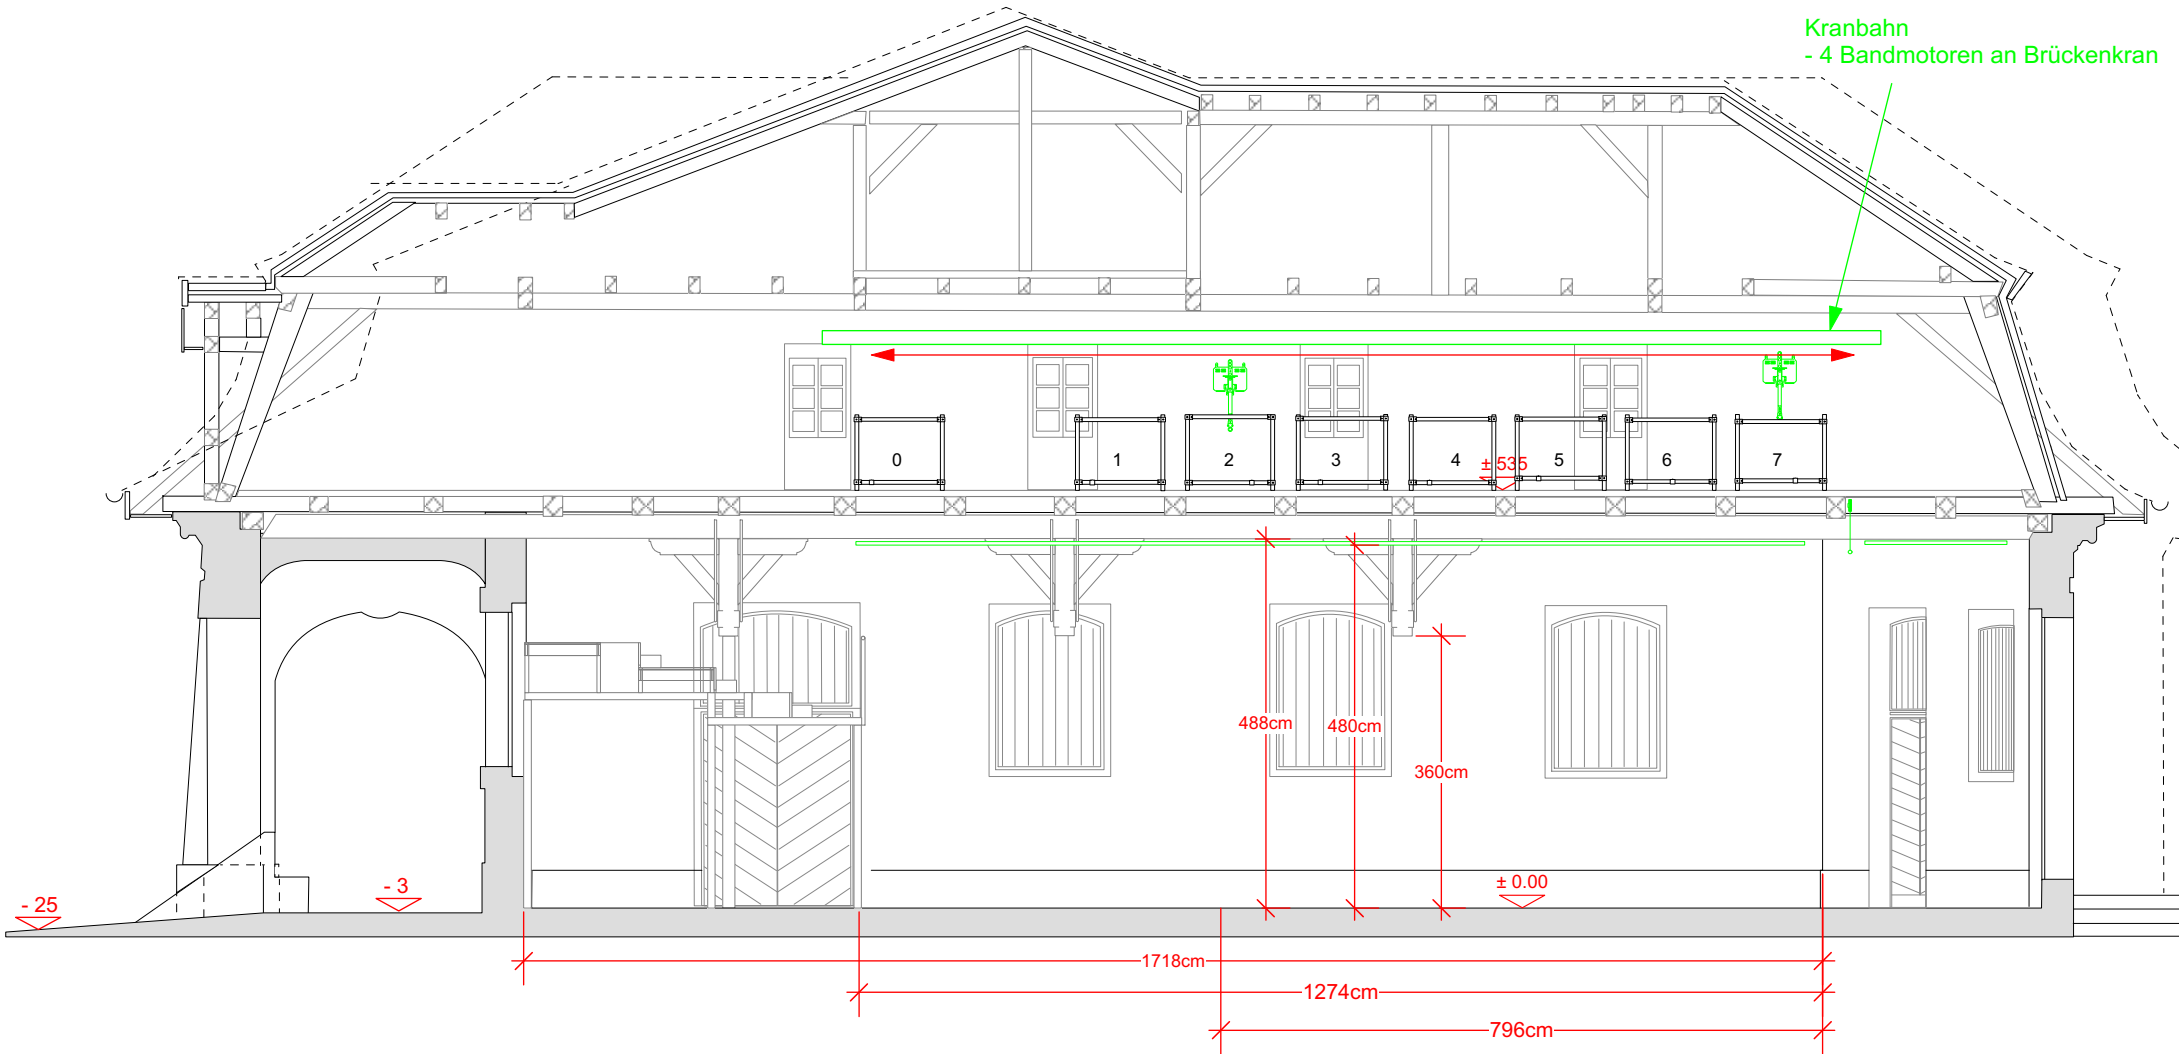



Kranbahn
- 4 Bandmotoren an Brückenkran

— Stahlrohr 48mm

Seitenriss				
Masstab	Format	Einheit	gez	Datum
1:100	A4	cm	mk	Sep-18
			Rathausgasse 20/22 3011 Bern +41 (0)31 311 97 17 technik@schlachthaus.ch www.schlachthaus.ch	

0.1 m Masstab 1:100 5 m

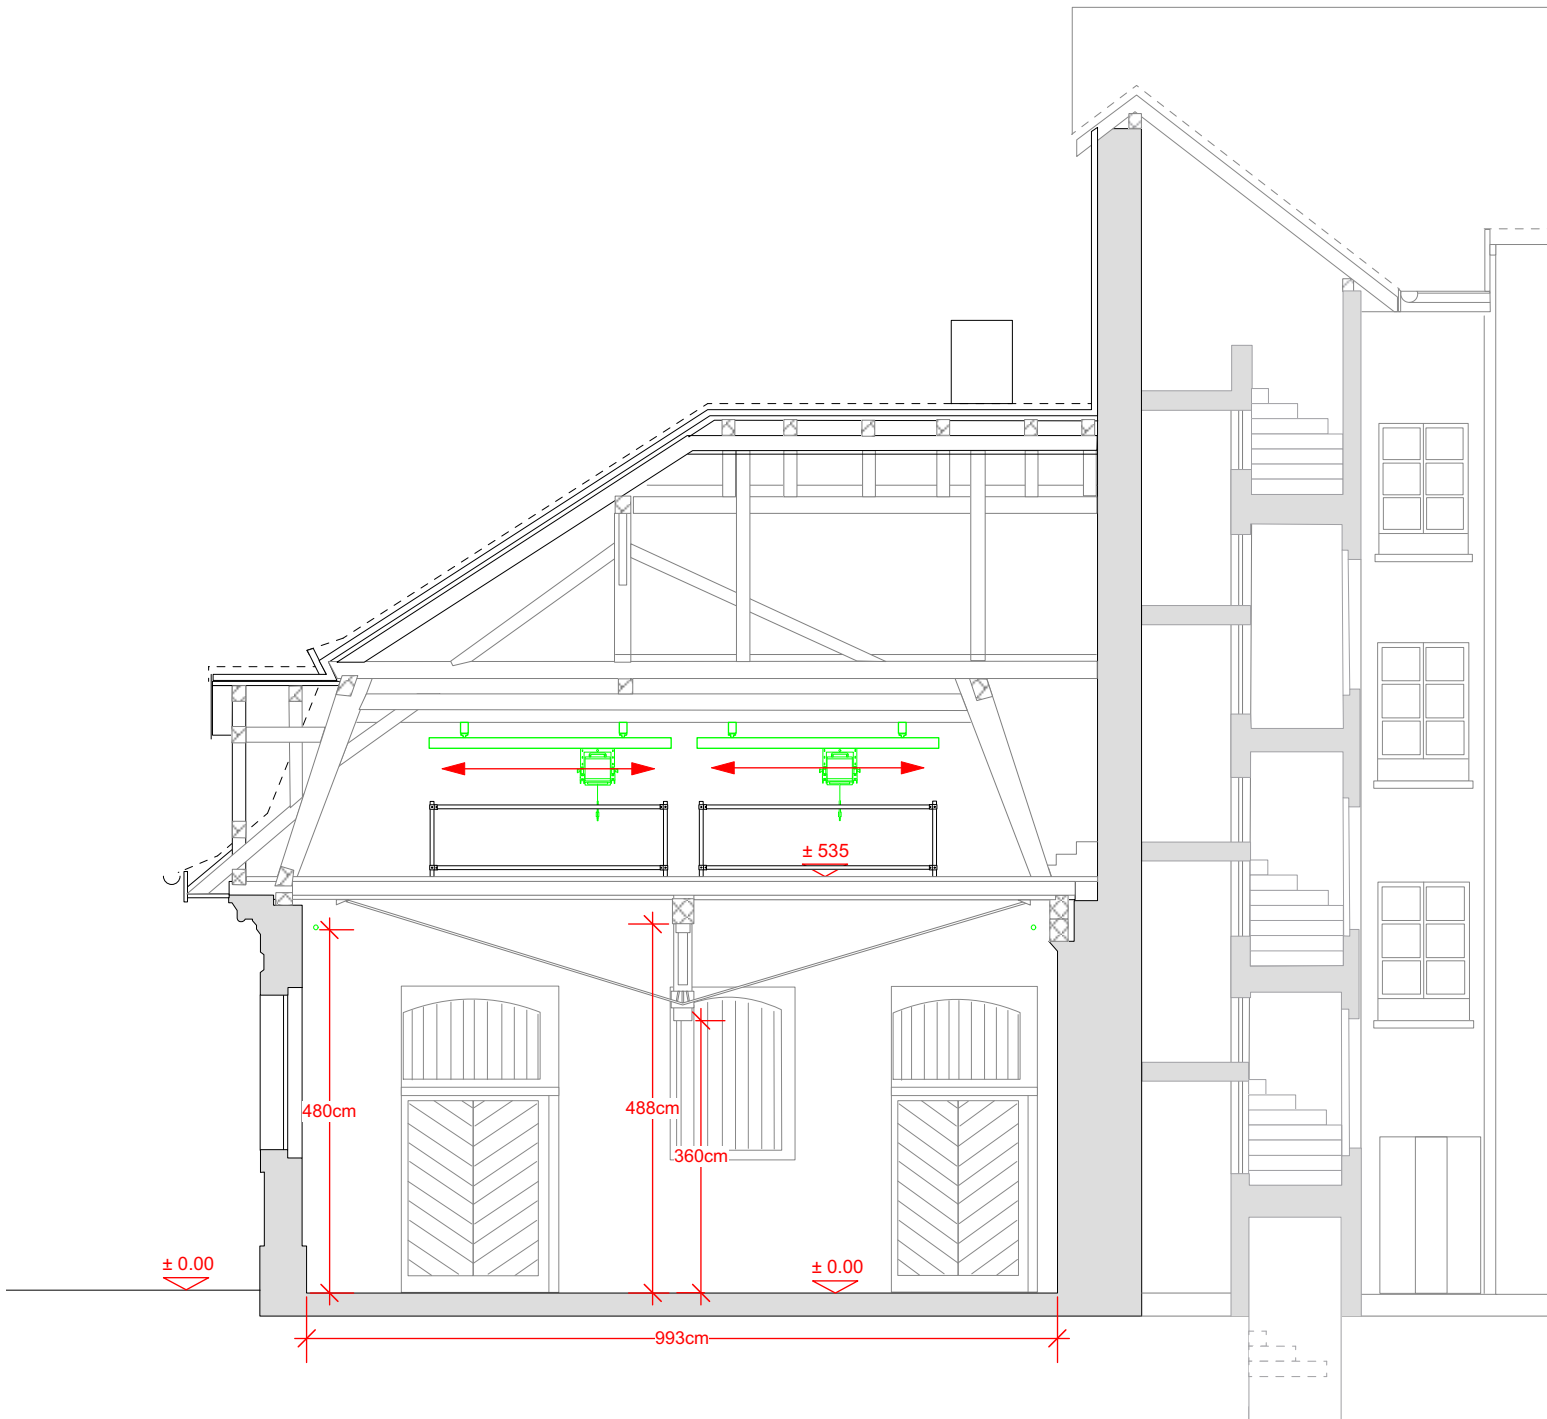

Aufriss				
Masstab	Format	Einheit	gez	Datum
1:100	A4	cm	mk	Sep-18
			Rathausgasse 20/22 3011 Bern +41 (0)31 311 97 17 technik@schlachthaus.ch www.schlachthaus.ch	